NAROŻNIK

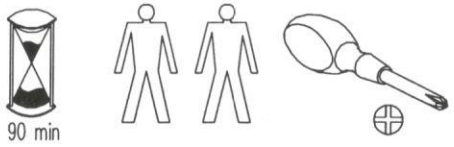

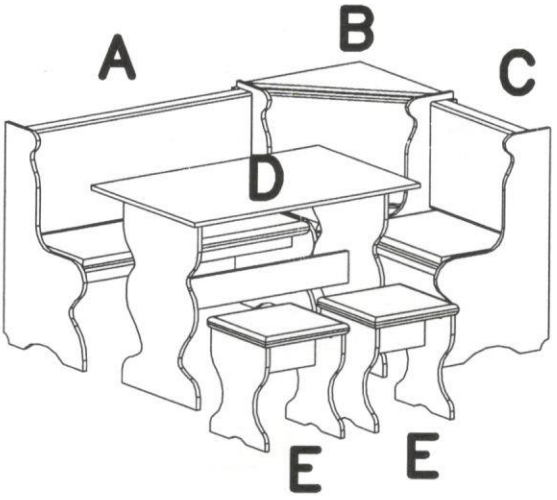

				K 50 x 50 x2
F 7 x 70 x2	G 6 x 80 x8	H 4 x 16 x40	I 20 x 20 x8	J 30 x 30 x4
A 7 x 50 x8	B ø6 x 50 x8	C x8	D x8	E x1

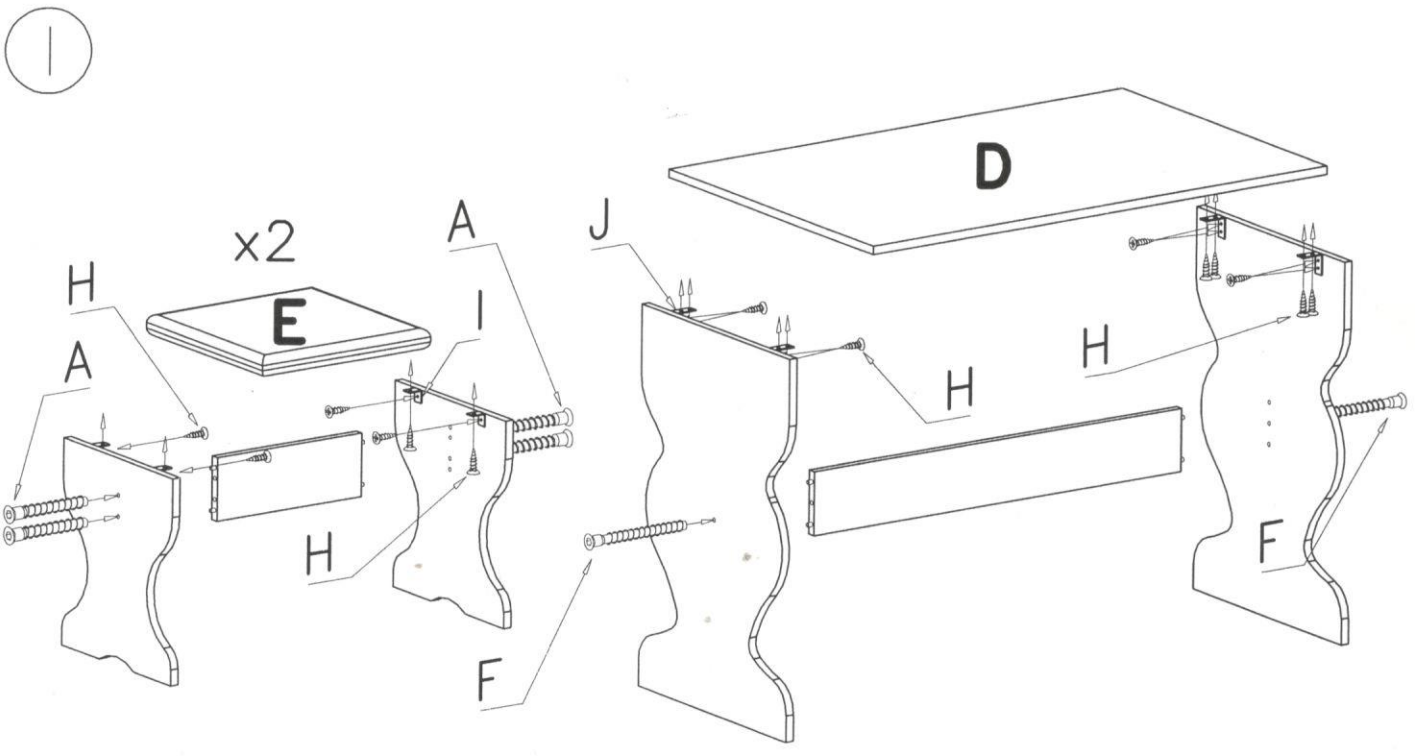

II

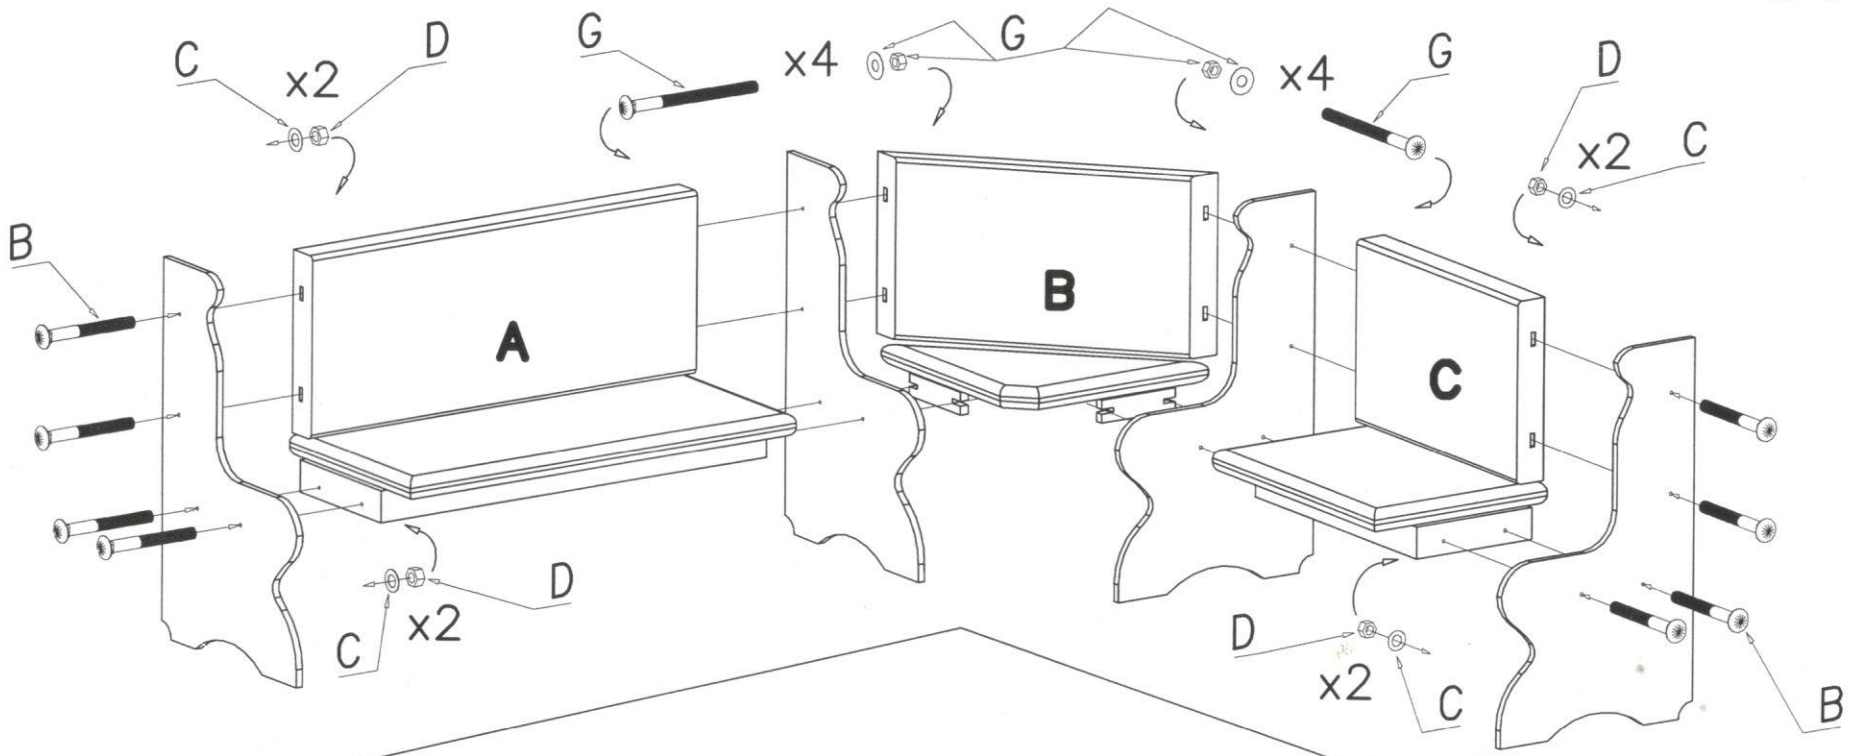
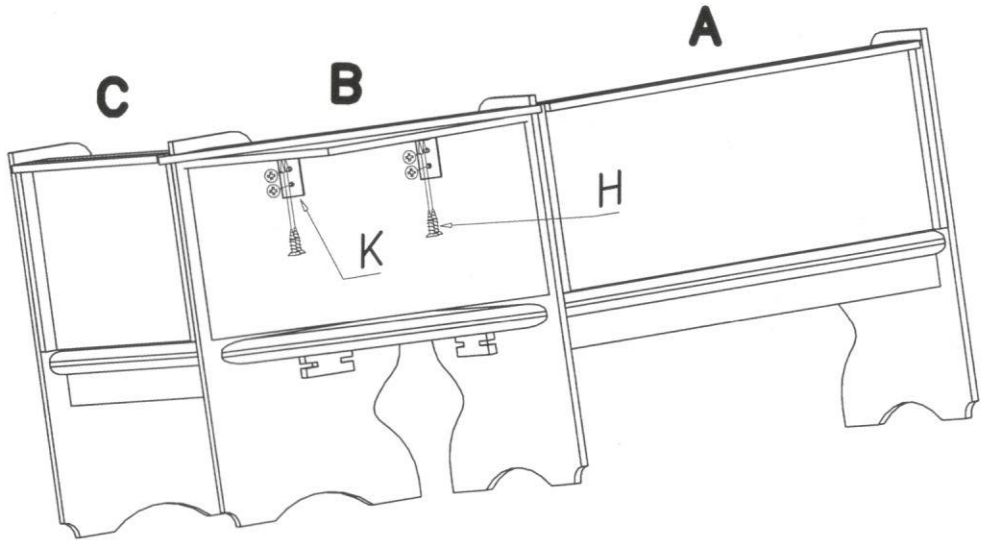
III